№ ячейки выключателя								
Тип УВН	Силовой трансформатор	1	4 / 5	8	11 / 12	15	Силовой трансформатор	Тип УВН
		2	6	9	13	16		
		3	7	10	14	17		
Тип шкафа	ТМЗ-1000	ШНВ	ШНЛ	ШНС	ШНЛ	ШНВ	ТМЗ-1000	ШВВ-2
№ шкафа		1	2	3	4	5		

Схема принципиальная однолинейная

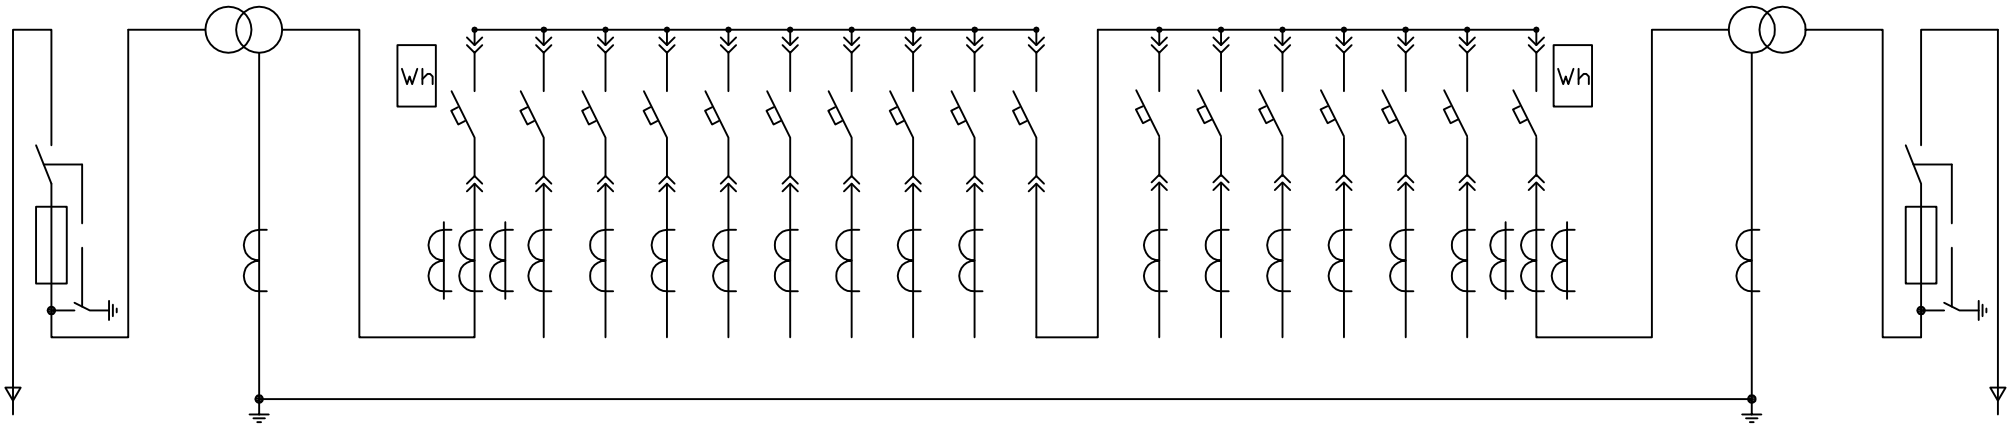

Номер ячейки выключателя		1	2	3	4	5	6	7	8	9	10	11	12	13	14	15	16	17	Трансформатор силовой		
Автоматический выключатель	Номинальный ток, А																		Тип, мощность		
	Ток расцепителя, А																		Схема и группа соединений обмоток		
	Производитель АВ																				
Измерительные приборы	Трансформатор тока, ../5А																		Напряжение	6/0,4	10/0,4
	Амперметр, ../5А																		Наличие АВР	Да	Нет
	Вольтметр																		Тип счётчика		

Исполнение подстанции				
1-но трансф-я левого или правого исполнения		Название, конт. телефон	Заказчика	
Двухтрансформаторная однорядная или двухрядная			Объекта	

План расположения

Фасад

ООО "Форт-Имекс" LTD

61051, г. Харьков, ул. Завода "Комсомолец" 40, оф. 1

Тел./факс: (057)-773-22-27, 336-72-12

e-mail: info@fortimex.com.ua