



№ ячейки выключателя	Тип УВН	Силовой трансформатор						8				15	Силовой трансформатор	Тип УВН
			1	2	3	4	5		6	7	9			
ШВВ-2	ТМЗ-1000	ШНВ	ШНЛ	ШНС	ШНЛ	ШНВ	ТМЗ-1000	ШВВ-2						
№ шкафа		1	2	3	4	5	№ шкафа							

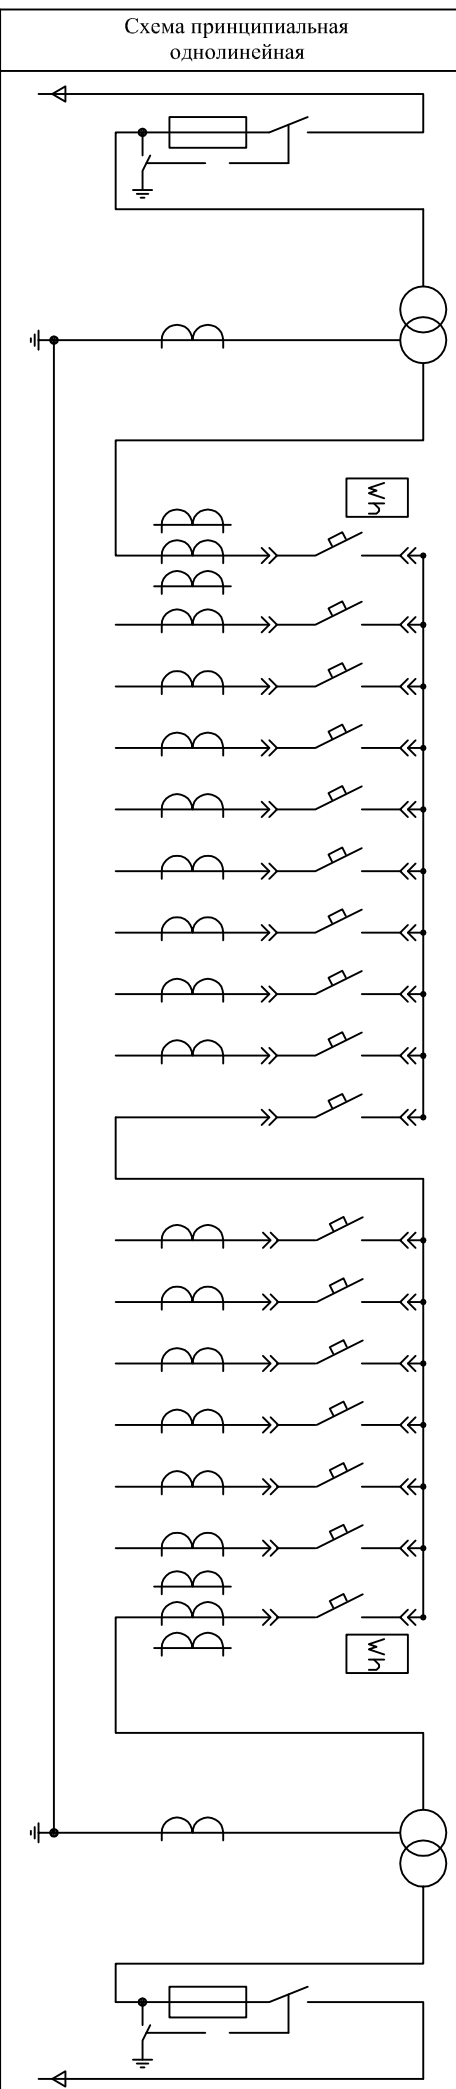

Номер ячейки выключателя	Номинальный ток, А																	Трансформатор силовой																					
	1	2	3	4	5	6	7	8	9	10	11	12	13	14	15	16	17																						
Автоматический выключатель	Ток расцепителя, А																	Трансформатор тока, ..5А	Трансформатор АВ	Трансформатор тока, ..5А	Амперметр, ..5А	Вольтметр	Исполнение подстанции	Исполнение подстанции	1-но трансф-я левого или правого исполнения	Двухтрансформаторная однорядная или двухрядная	Название, конт.	Заказчика	Объекта	Трансформатор силовой	Тип, мощность	Схема и группа соединений обмоток	Напряжение	6/0,4	10/0,4	Наличие АВР	Да	Нет	Тип счётчика
	1	2	3	4	5	6	7	8	9	10	11	12	13	14	15	16	17																						

План расположения

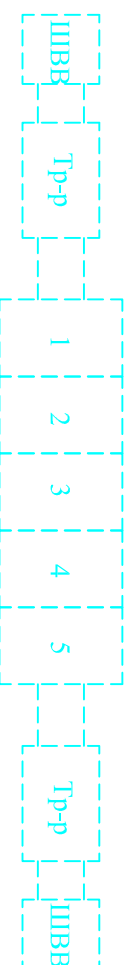

Фасад

ООО "Форт-Имекс" LTD

61051, г. Харьков, ул. Завода "Комсомолец"
40, оф. 1

Тел./факс: (057)-773-22-27, 336-72-12

e-mail: info@fortimeх.com.ua